


19. IZRADA BAZENA SA PRELIVOM I DILATACIJOM

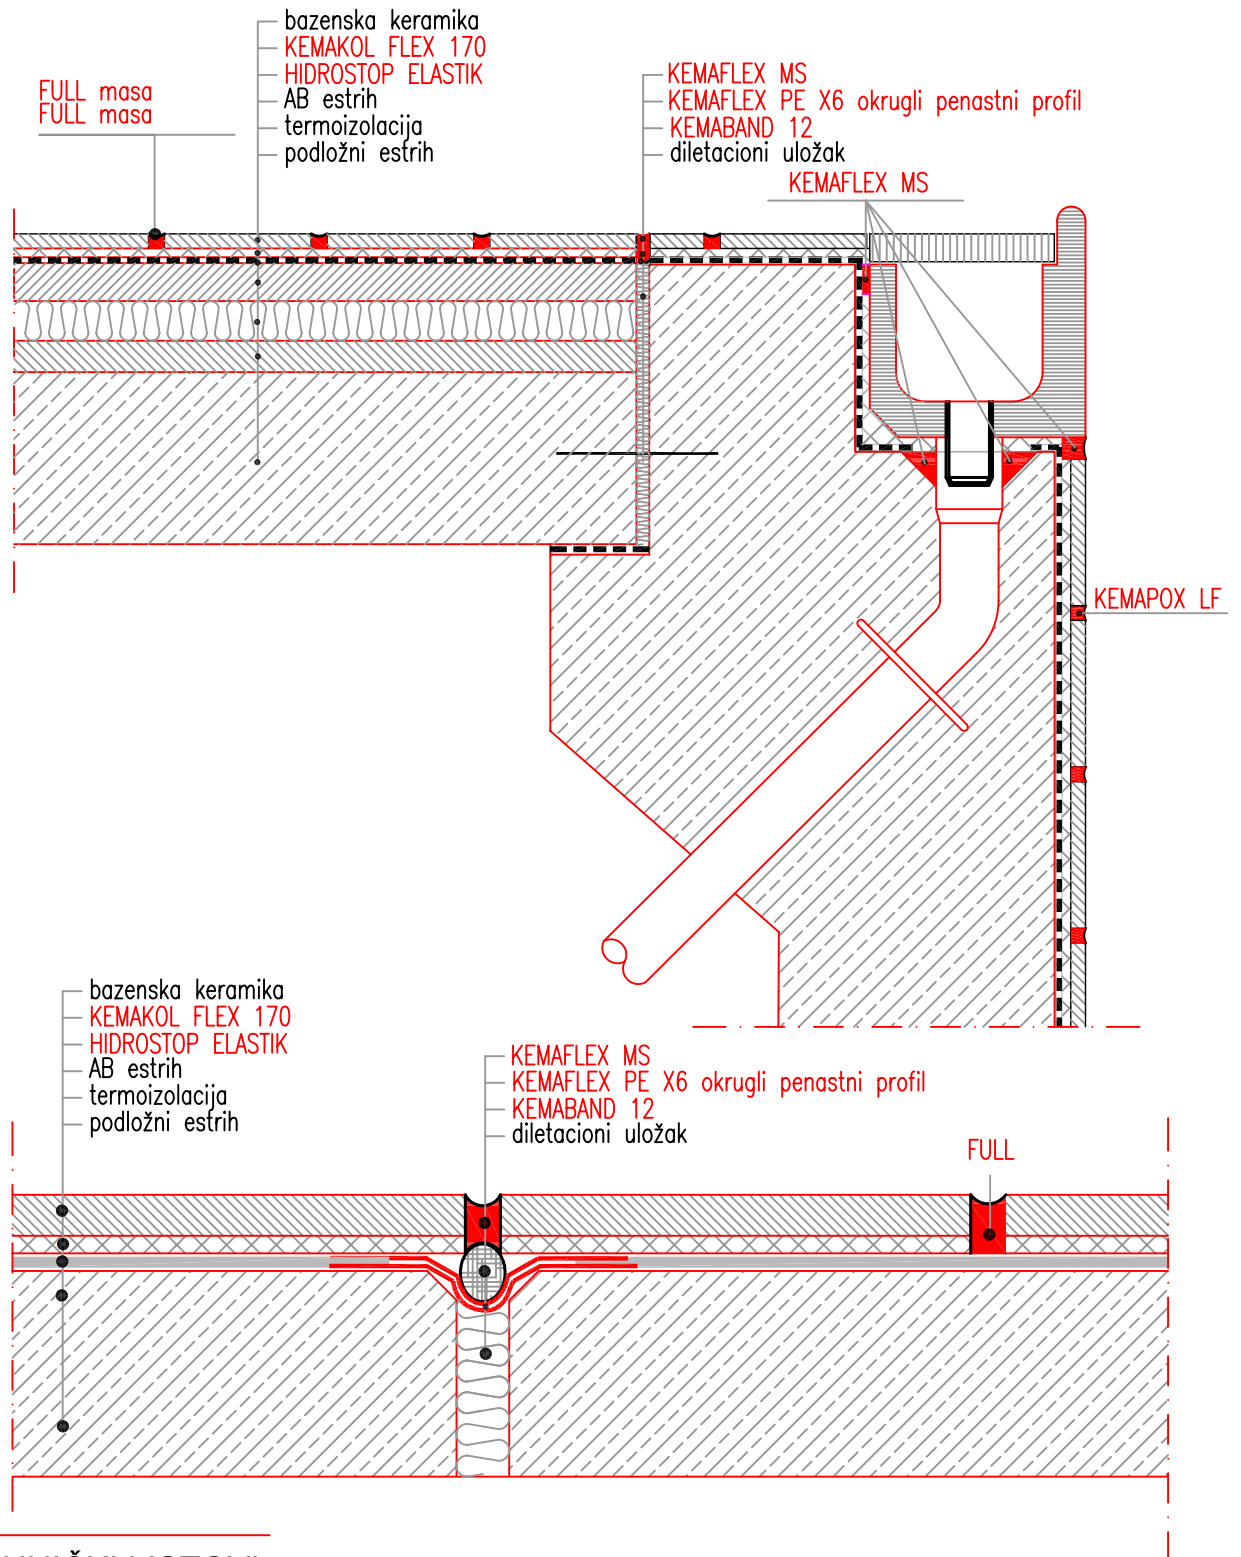

TEHNIČKI LISTOVI:
HIDROSTOP ELASTIK
KEMAKOL PLAST 190
KEMAKOL FLEX 170
KEMABAND 12
FULL
KEMAPOX LF
KEMAFLEX MS
KEMAFLEX PE X6
WWW.KEMA-ON.NET

Napomena: Kao dodatak estrihu pri podnom grejanju upotrebljava se KEMAMENT ES u dozi od 0,6 % do 1,0 % na težinu cementa za zemno vlažne mešavine.